
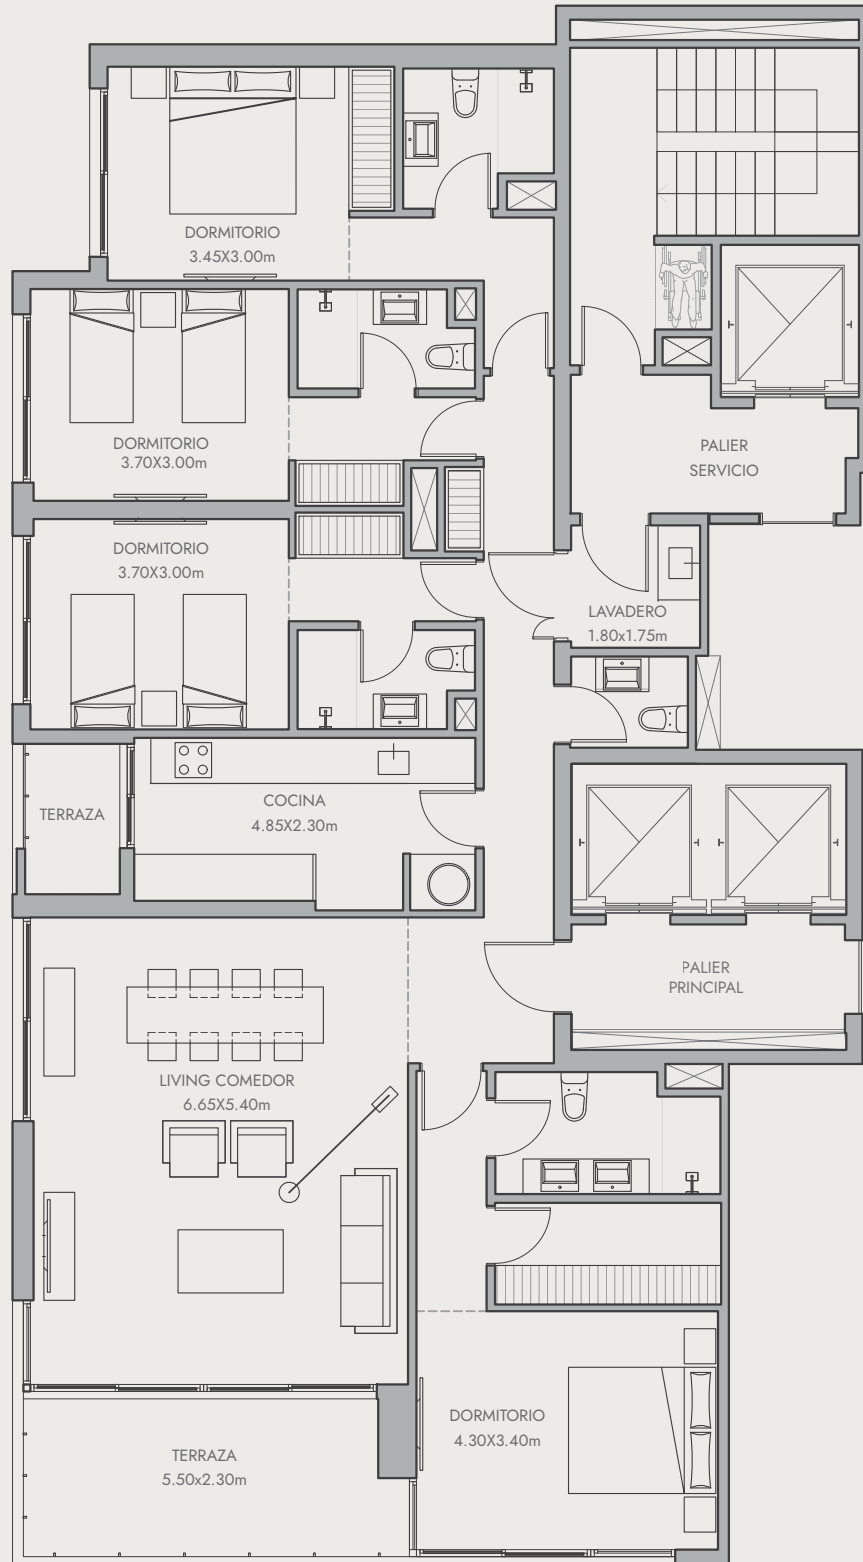


LE PARC

PUNTA DEL ESTE | TORRE V

Apartamento 01 | 4 Suites



SUPERFICIE CUBIERTA	177 M ²
SUPERFICIE SEMICUBIERTA	16 M ²
SUPERFICIE COMÚN	25 M ²
SUPERFICIE TOTAL	218 M ²

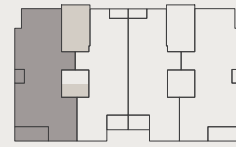

Tanto en la documentación de comercialización como en los ascensores, se omite la identificación del piso 13, razón por la cual, en los pisos superiores al decimosegundo, podrá observarse una diferencia entre la designación comercial de los pisos en comparación con la designación catastral. Las medidas y especificaciones que se consignan son estimadas y han sido calculadas según criterios de A.P.P.C.U. Las características constructivas exhibidas son preliminares, y corresponden a un anteproyecto. La ejecución del mismo está sujeta a la presentación y posterior aprobación de los planos por parte del Gobierno Departamental de la Municipalidad de Maldonado. La presente no constituye una oferta y en ningún caso deberá ser considerada como vinculante, ya que las características, las medidas y superficies podrán sufrir variaciones de acuerdo con las observaciones de las autoridades de aplicación o del estudio de arquitectura que elaboró el anteproyecto, no requiriendo aviso ni aprobación previa de los compradores. Las medidas y superficies definitivas serán consignadas en el Compromiso de Compraventa que se suscriba oportunamente, y podrán sufrir las variaciones consignadas en el Código Civil de la República Oriental del Uruguay.

Apartamento 04 | 4 Suites

SUPERFICIE CUBIERTA	177 M ²
SUPERFICIE SEMICUBIERTA	16 M ²
SUPERFICIE COMÚN	25 M ²
SUPERFICIE TOTAL	218 M ²

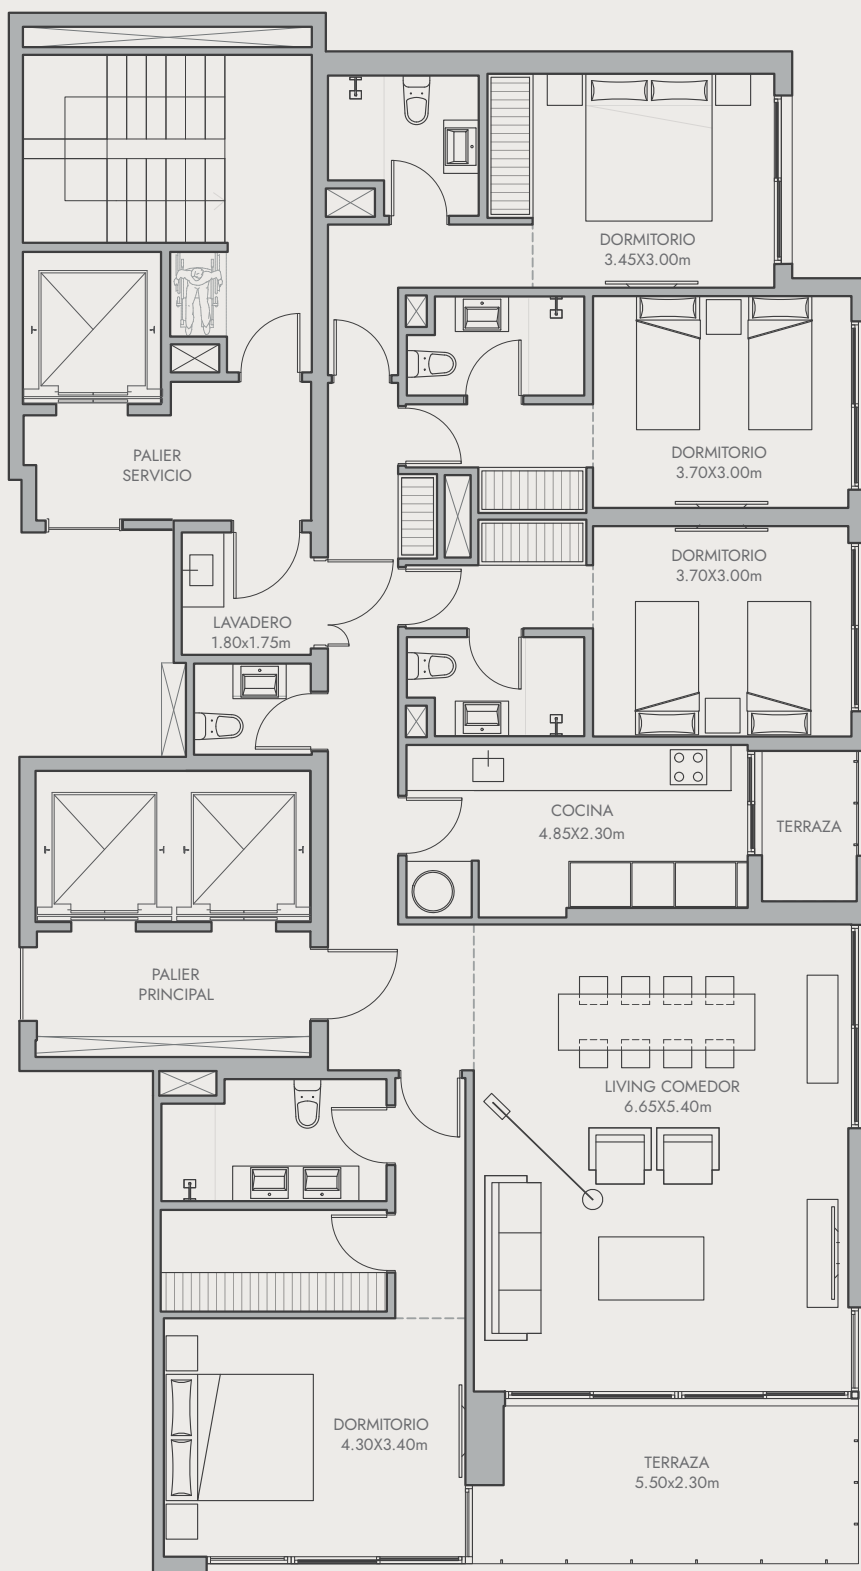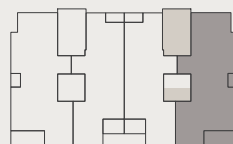

Tanto en la documentación de comercialización como en los ascensores, se omite la identificación del piso 13, razón por la cual, en los pisos superiores al decimosegundo, podrá observarse una diferencia entre la designación comercial de los pisos en comparación con la designación catastral. Las medidas y especificaciones que se consignan son estimadas y han sido calculadas según criterios de A.P.P.C.U. Las características constructivas exhibidas son preliminares, y corresponden a un anteproyecto. La ejecución del mismo está sujeta a la presentación y posterior aprobación de los planos por parte del Gobierno Departamental de la Municipalidad de Maldonado. La presente no constituye una oferta y en ningún caso deberá ser considerada como vinculante, ya que las características, las medidas y superficies podrán sufrir variaciones de acuerdo con las observaciones de las autoridades de aplicación o del estudio de arquitectura que elaboró el anteproyecto, no requiriendo aviso ni aprobación previa de los compradores. Las medidas y superficies definitivas serán consignadas en el Compromiso de Compraventa que se suscriba oportunamente, y podrán sufrir las variaciones consignadas en el Código Civil de la República Oriental del Uruguay.



AV. ROOSEVELT Y GUANABARA, PARADA 8, PLAYA BRAVA. INFO@LEPARCPUNTADELESTE.COM | +598 98 558 604

Tanto en la documentación de comercialización como en los ascensores, se omite la identificación del piso 13, razón por la cual, en los pisos superiores al decimosegundo, podrá observarse una diferencia entre la designación comercial de los pisos en comparación con la designación catastral. Las medidas y especificaciones que se consignan son estimadas y han sido calculadas según criterios de A.P.P.C.U. Las características constructivas exhibidas son preliminares, y corresponden a un anteproyecto. La ejecución del mismo está sujeta a la presentación y posterior aprobación de los planos por parte del Gobierno Departamental de la Municipalidad de Maldonado. La presente no constituye una oferta y en ningún caso deberá ser considerada como vinculante, ya que las características, las medidas y superficies podrán sufrir variaciones de acuerdo con las observaciones de las autoridades de aplicación o del estudio de arquitectura que elaboró el anteproyecto, no requiriendo aviso ni aprobación previa de los compradores. Las medidas y superficies definitivas serán consignadas en el Compromiso de Compra-venta que se suscriba oportunamente, y podrán sufrir las variaciones consignadas en el Código Civil de la República Oriental del Uruguay.